



В-В(1:10)

Разметка отверстий для установки выключателя на металлоконструкцию

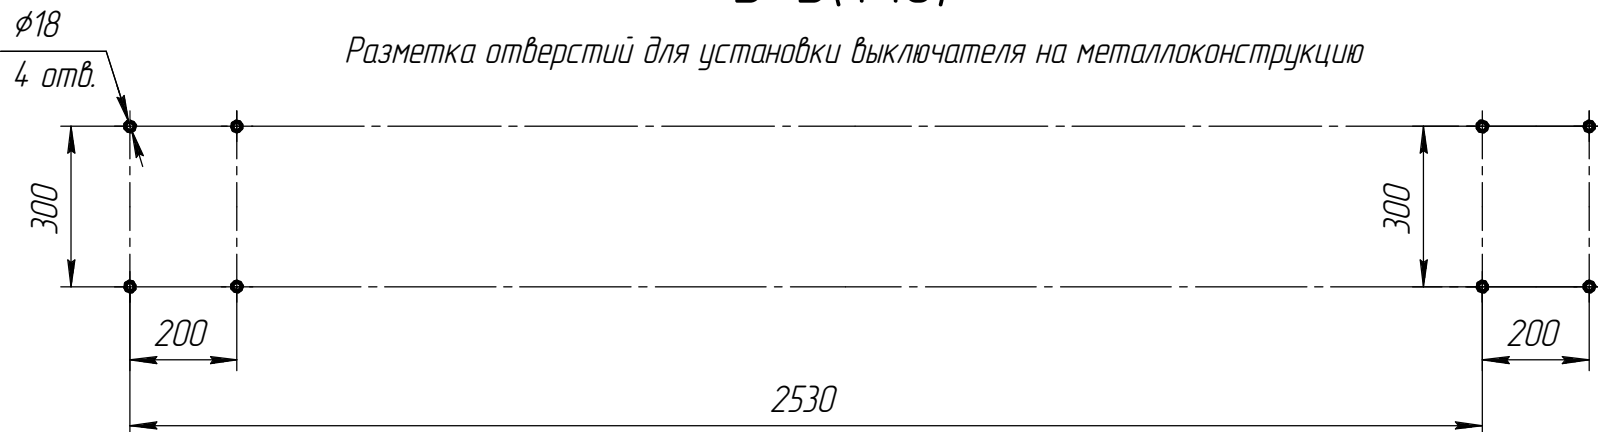

Г-Г(1:10)

Разметка отверстий опорных стоек под выключателем для установки на фундамент

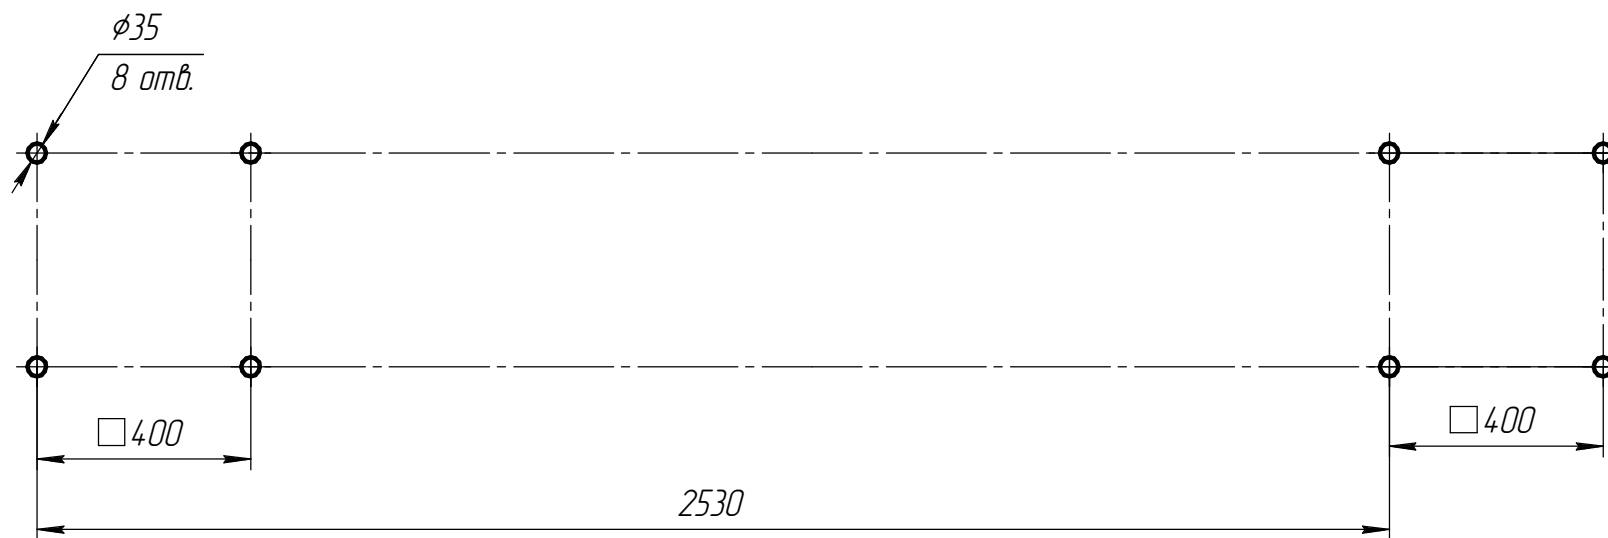

- Ввод внешних кабелей
- Контактный вывод из алюминия (разметка отверстий в соответствии с видом А), толщина 20 мм.
- Допустимое тяжение проводов, Н: 1250 – в горизонтальном направлении вдоль фазы, 750 – в горизонтальном направлении поперек фазы, 1000 – вниз.
- Динамическое усилие при срабатывании: вниз 25 кН, вверх 18 кН.
- Свободное пространство для обслуживания.
- Изолятор дугогасительной камеры.
- Опорный изолятор.
- Индикатор положения выключателя.
- Монитор плотности.
- Масса выключателя 1800 кг.

23Т.025.010 ГЧ						ВГК-СВЭЛ-110			Лист	Масса	Масштаб
Габаритный чертеж						-			1	1:15	
									1		
									000 "СВЭЛ-Силовые трансформаторы"		
									Формат А2х2		